


- OZNACZENIA PRZEBIĆ NA
POTRZEBY INSTALACJI**
- BRUZDA NA CAŁĄ, WYSOKOŚĆ KONDYGNACJI
 - „A” — 20 x 10 „F” — 6 x 6 „G” — 16 x 6 cm
 - „C” — OTWÓR W POSADZCE WYMIAR 20 x 10
 - „D” — PION W ŚCIANIE NA CAŁĄ, WYS. KONDYGNACJI
 - „E” — OTWÓR W POSADZCE WYMIAR 15

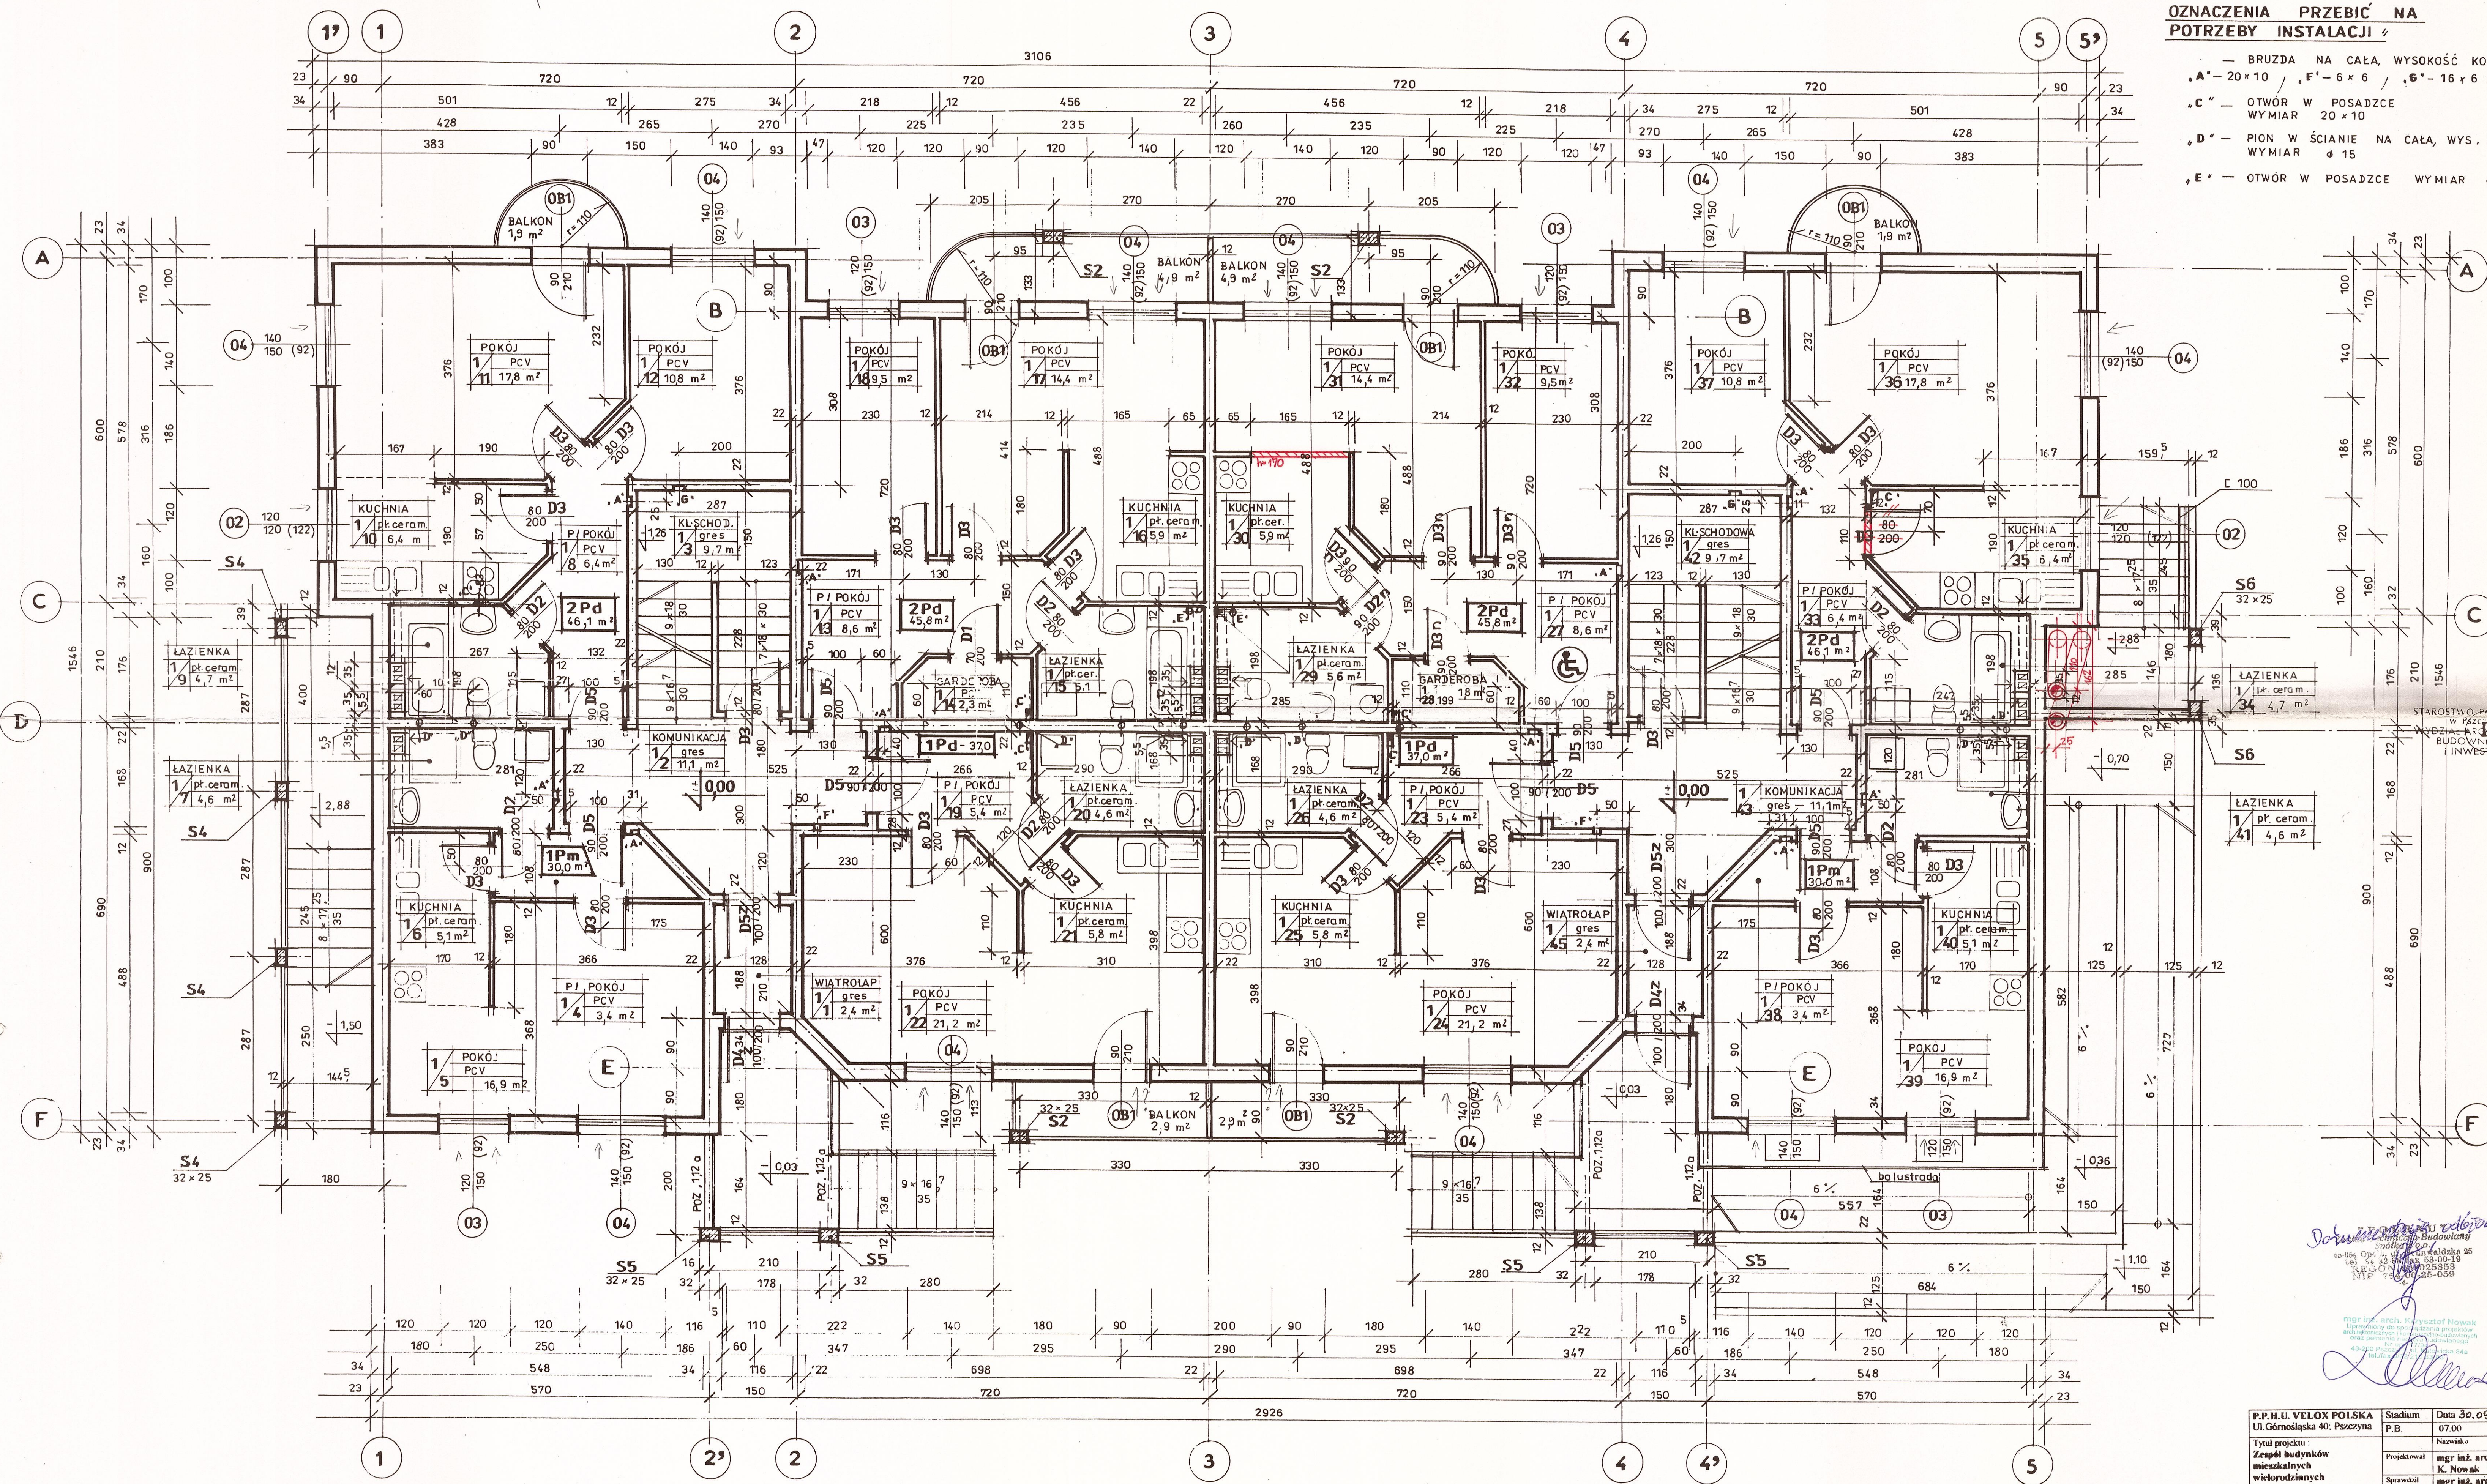

Dozwolone do budowlanego
Zespół budowlany
ul. Główna 40, 01-001 Warszawa
tel. 22 625 55 55
NIP 142-255-088

mgr inż. arch. K. Nowak
mgr inż. arch. J. Stawowczyk

P.F.H.U. VELOX POLSKA Ul. Główna 40, 01-001 Warszawa	Stadium P.B.	Data 30.06.2008	Nr rys. B-05
Tytuł projektu Zespół budynków mieszkalnych wielorodzinnych	Projektował mgr inż. arch. K. Nowak	Nazwisko mgr inż. arch. J. Stawowczyk	Podpis
Tytuł rysunku Rzut parteru	Opracował U. Konieczny	Skala 1:50	