


WYRYS Z MAPY ZASADNICZEJ

SKALA 1:1000

Sekcje mapy: 6.123.29.13.1.4

obr. Pszczyna 0001, ark. 7: dz. 1190/45, 1607/49

BEDNORZA 10-20 - WSPÓLNOTA MIESZKANIOWA

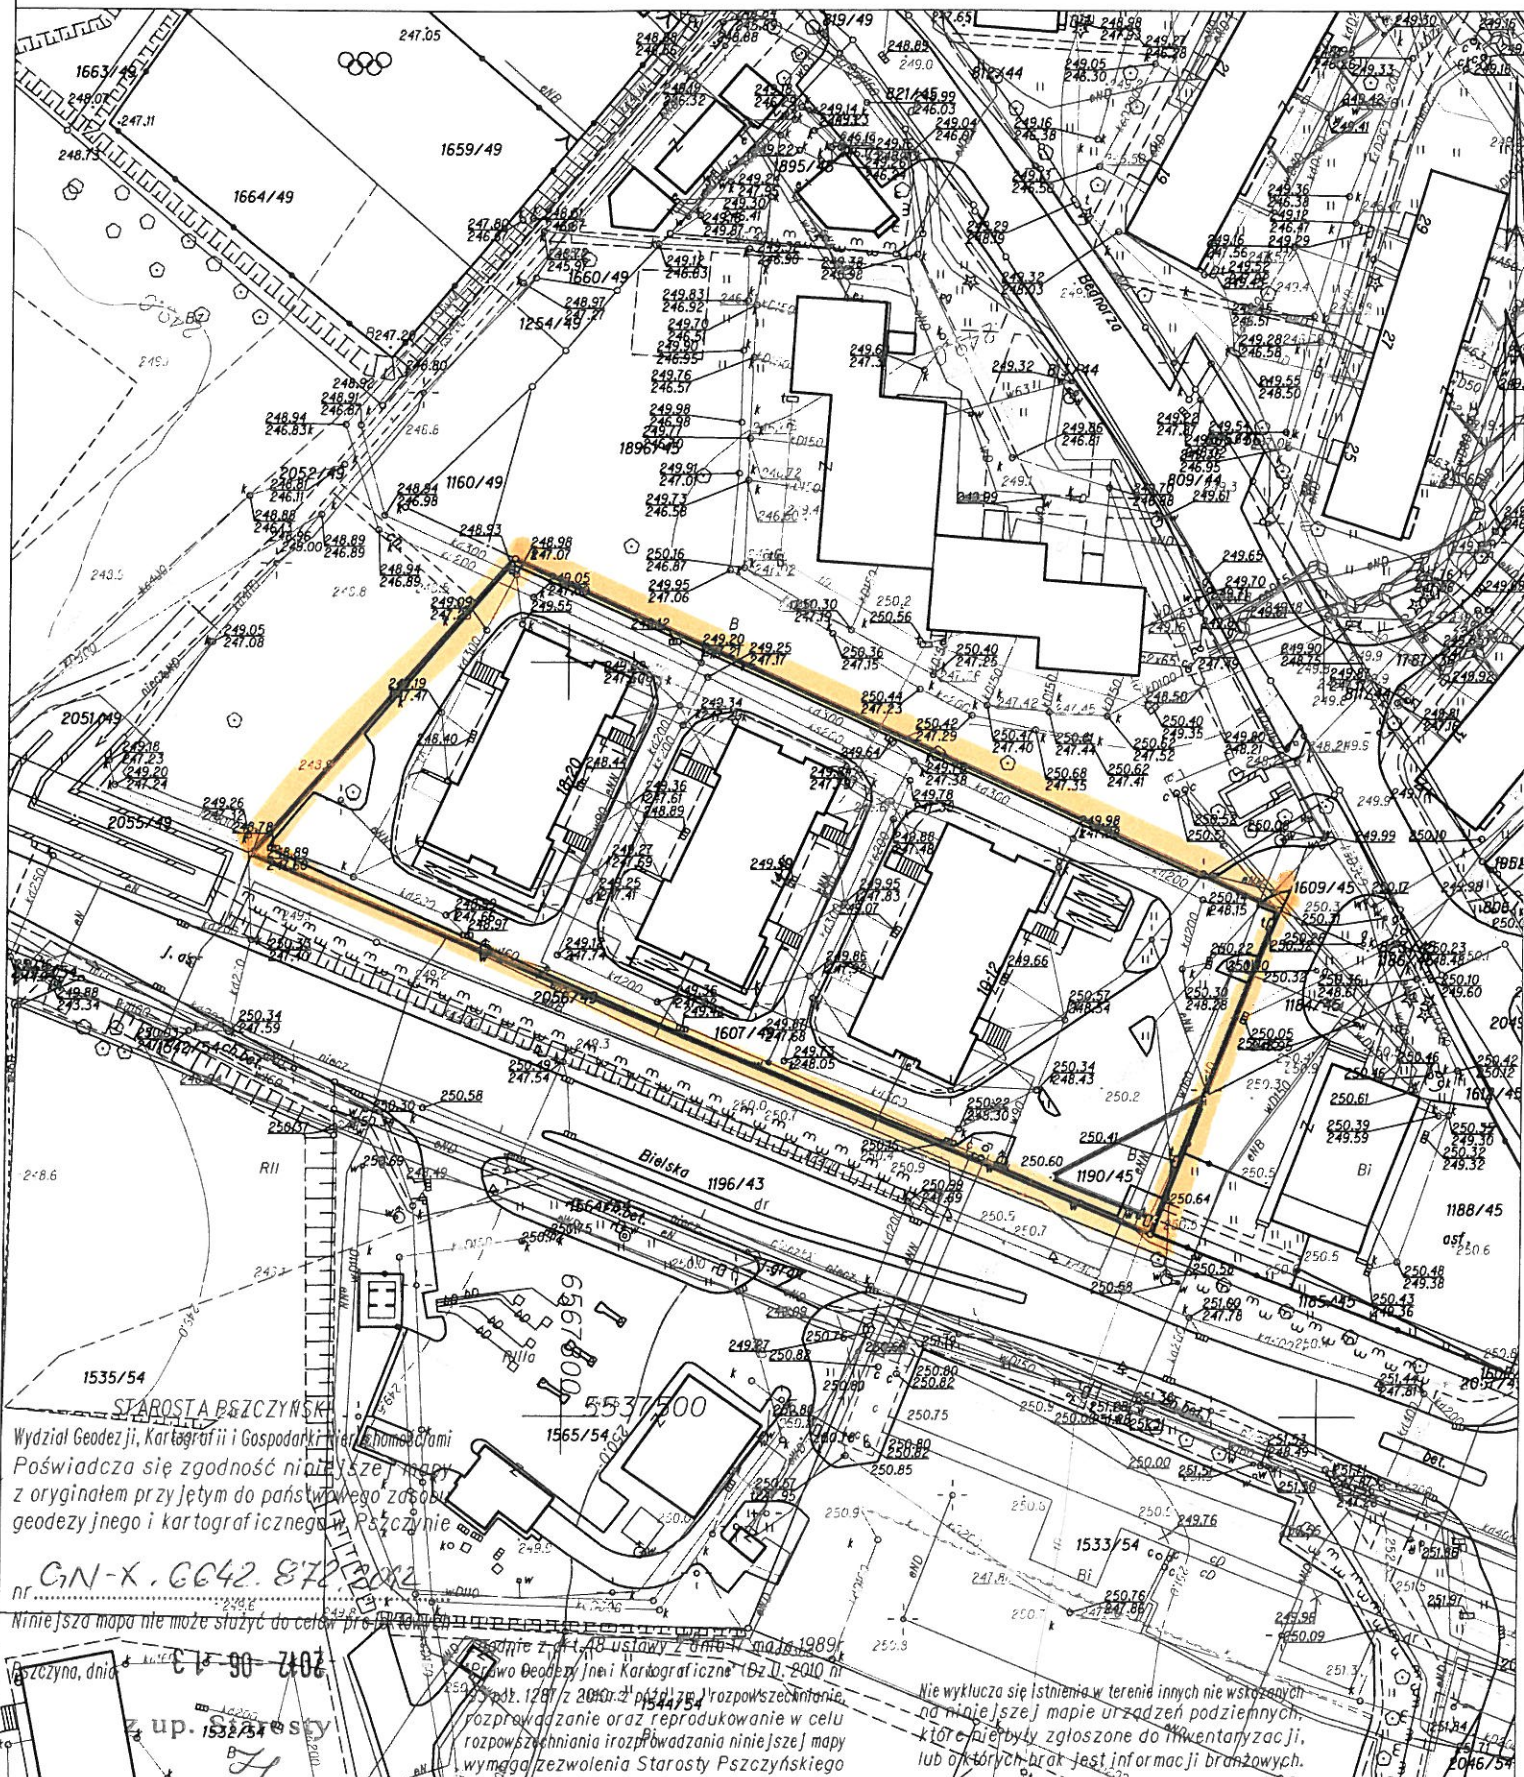

STAROSTA PSZCZYŃSKI

Wydział Geodezji, Kartografii i Gospodarki Nieruchomościami
Poświadczam zgodność niniejszej mapy
z oryginałem przyjętym do państwowego zasobu
geodezyjnego i kartograficznego w Pszczynie

GN-X.6642.872.2012

Niniejsza mapa nie może służyć do celów prawnoprawnych

Pszczyna, dnia 11-09-2012

z up. Starosty

Celina Indeka

Specjalista

zgodnie z art. 48 ustawy z dnia 17 maja 1989
r. Prawo Geodezyjne i Kartograficzne (Dz.U. 2010 nr
55, poz. 1281 z 2010 r. z późn. zmianami) i rozporządzenia
rozporządzenia oraz reprodukcje niniejszej mapy
wymaga zgłoszenia Starosty Pszczyńskiego

Nie wyklucza się istnienia w terenie innych nie wskazanych
na niniejszej mapie urządzeń podziemnych,
które nie byłyby zgłoszone do inwentaryzacji,
lub o których brak jest informacji branżowych.