


K. Viehligo 169' - e.  
168' - e.  
167' - e.

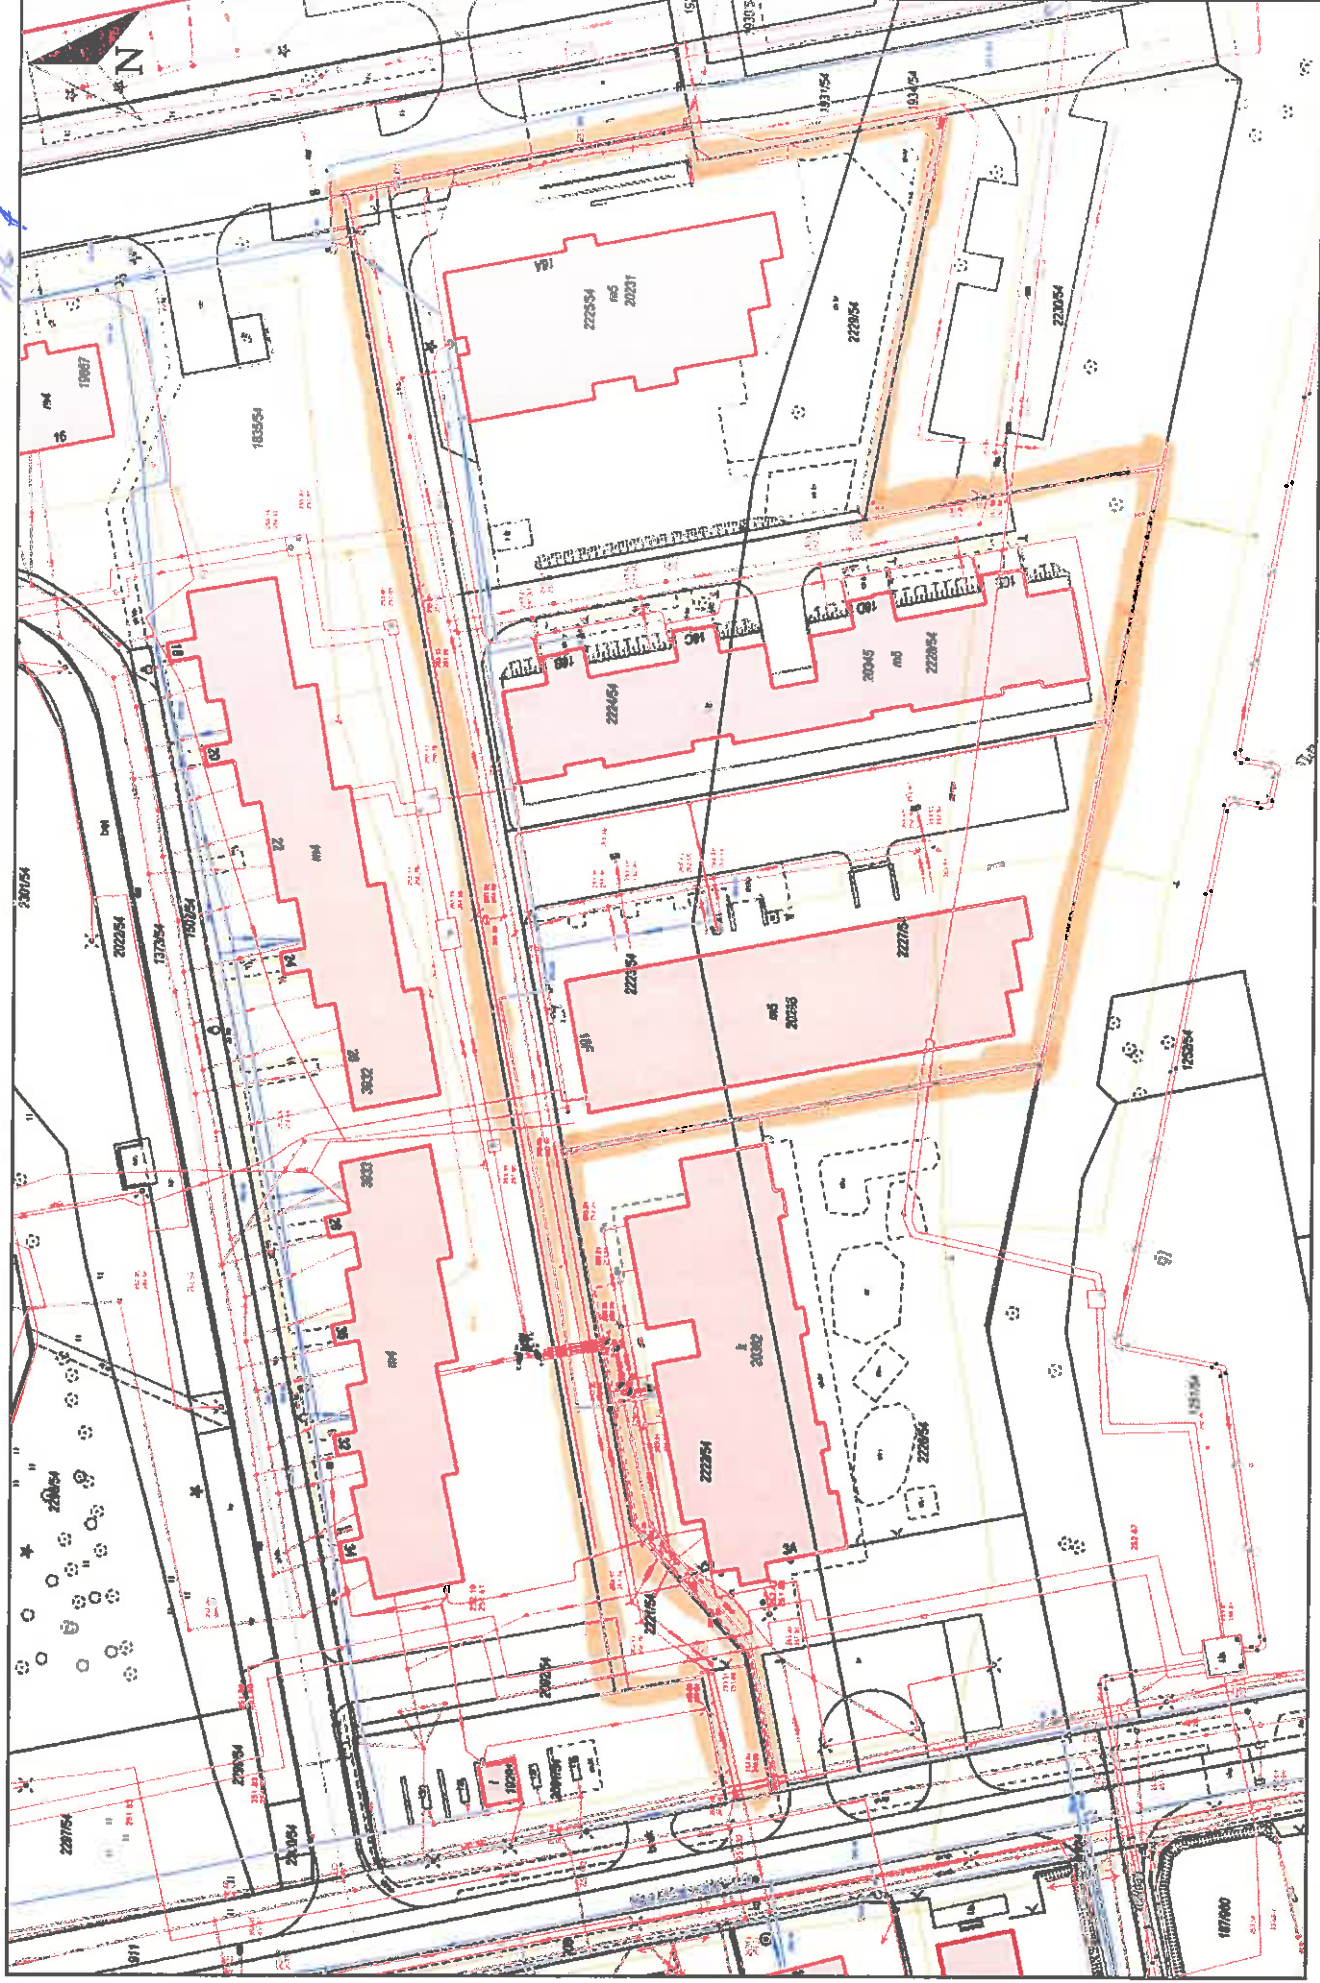

Wydruk w skali 1:1000

Wydruk z systemu WebFWID

**Sporządził: Mateusz Czoik**  
budynków Starostwa Powiatowego w  
aktualizację tych danych.

Udośćierpienie informacje nie są dokumentami w postępowaniach administracyjnych i innych. Materiały zawierające informacje przekazywane w Wewnętrzny Portalu Mapowym należy zamawiać w Wydziale Geodezji. Dokumenty zawierające inne informacje przekazywane w Wewnętrzny Portalu Mapowym należy zamawiać w Wydziałach merytorycznych, odpowiedzialnych za aktualizację tych danych.