


BUDYNEK GŁÓWNY

Elewacja północna- stan istniejący

skala 1:75

istniejący  
budynek sąsiedni

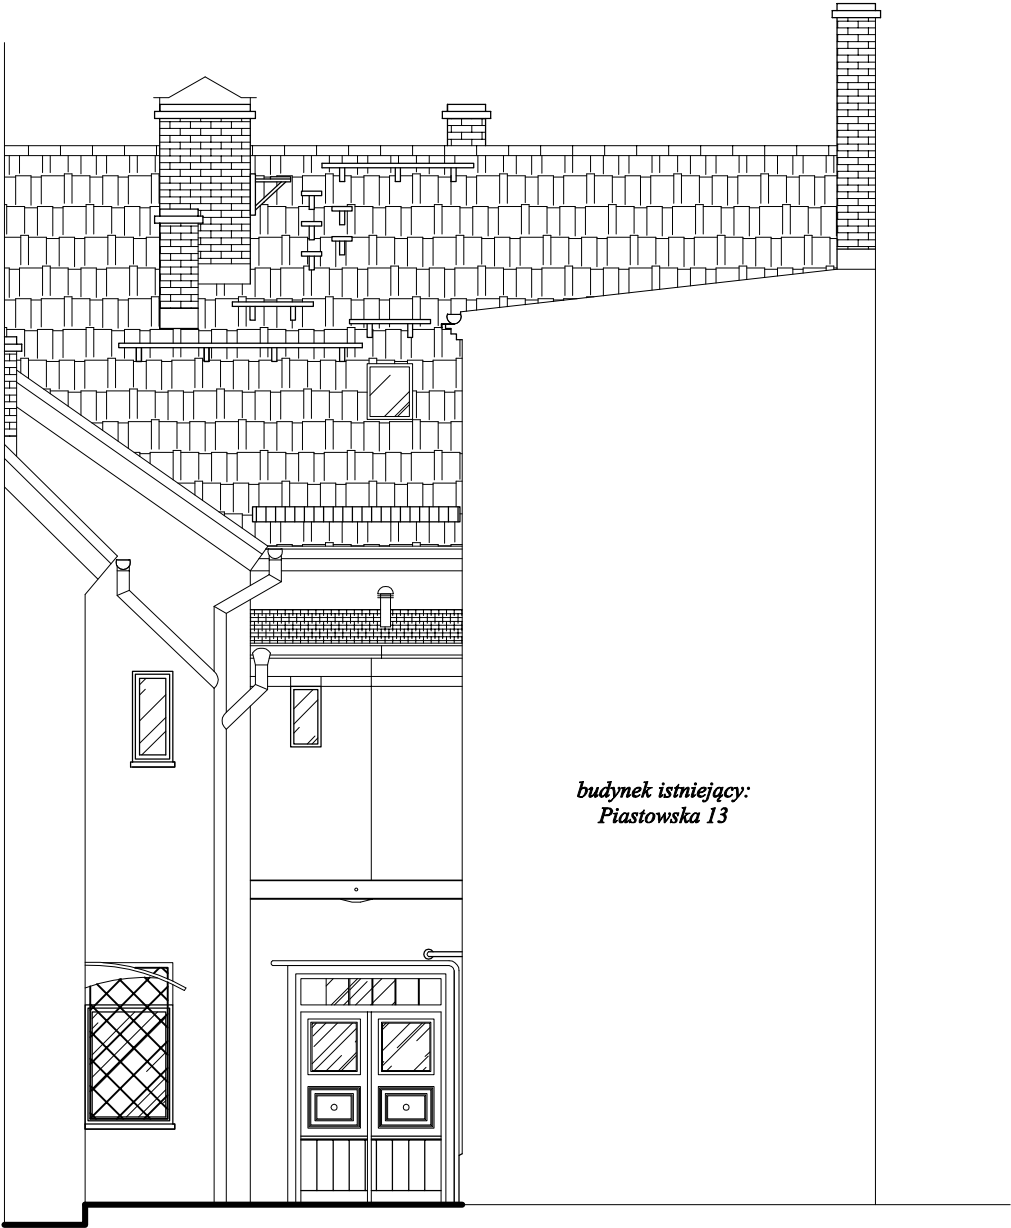

budynek istniejący:  
Piastowska 13

INWESTOR:		
WSPÓLNOTA MIESZKANIOWA W PSZCZYNIE PRZY UL. PIASTOWSKIEJ 13 43-200 PSZCZYNA, UL. PIASTOWSKA 13		
TEMAT:		
REMONT ELEWACJI BUDYNKÓW PSZCZYNA, UL. PIASTOWSKA 13 DZIAŁKI NR 1109/28, 1266/28, 1270/28		
TYTUŁ RYSUNKU:		
BUDYNEK GŁÓWNY ELEWACJA PÓŁNOCNA stan istniejący		
PROJEKTANT:	mgr inż. arch. Marcel SZYNOWSKI UPR. NR MPOIA/030/2015	PODPIS:
OPRACOWAŁA:	mgr inż. Joanna RYCZEK	PODPIS:
DATA:	SKALA:	NR DVG . 1 / A
	1 : 75	