


Elewacja zachodnia od podwórka - stan istniejący

skala 1:75

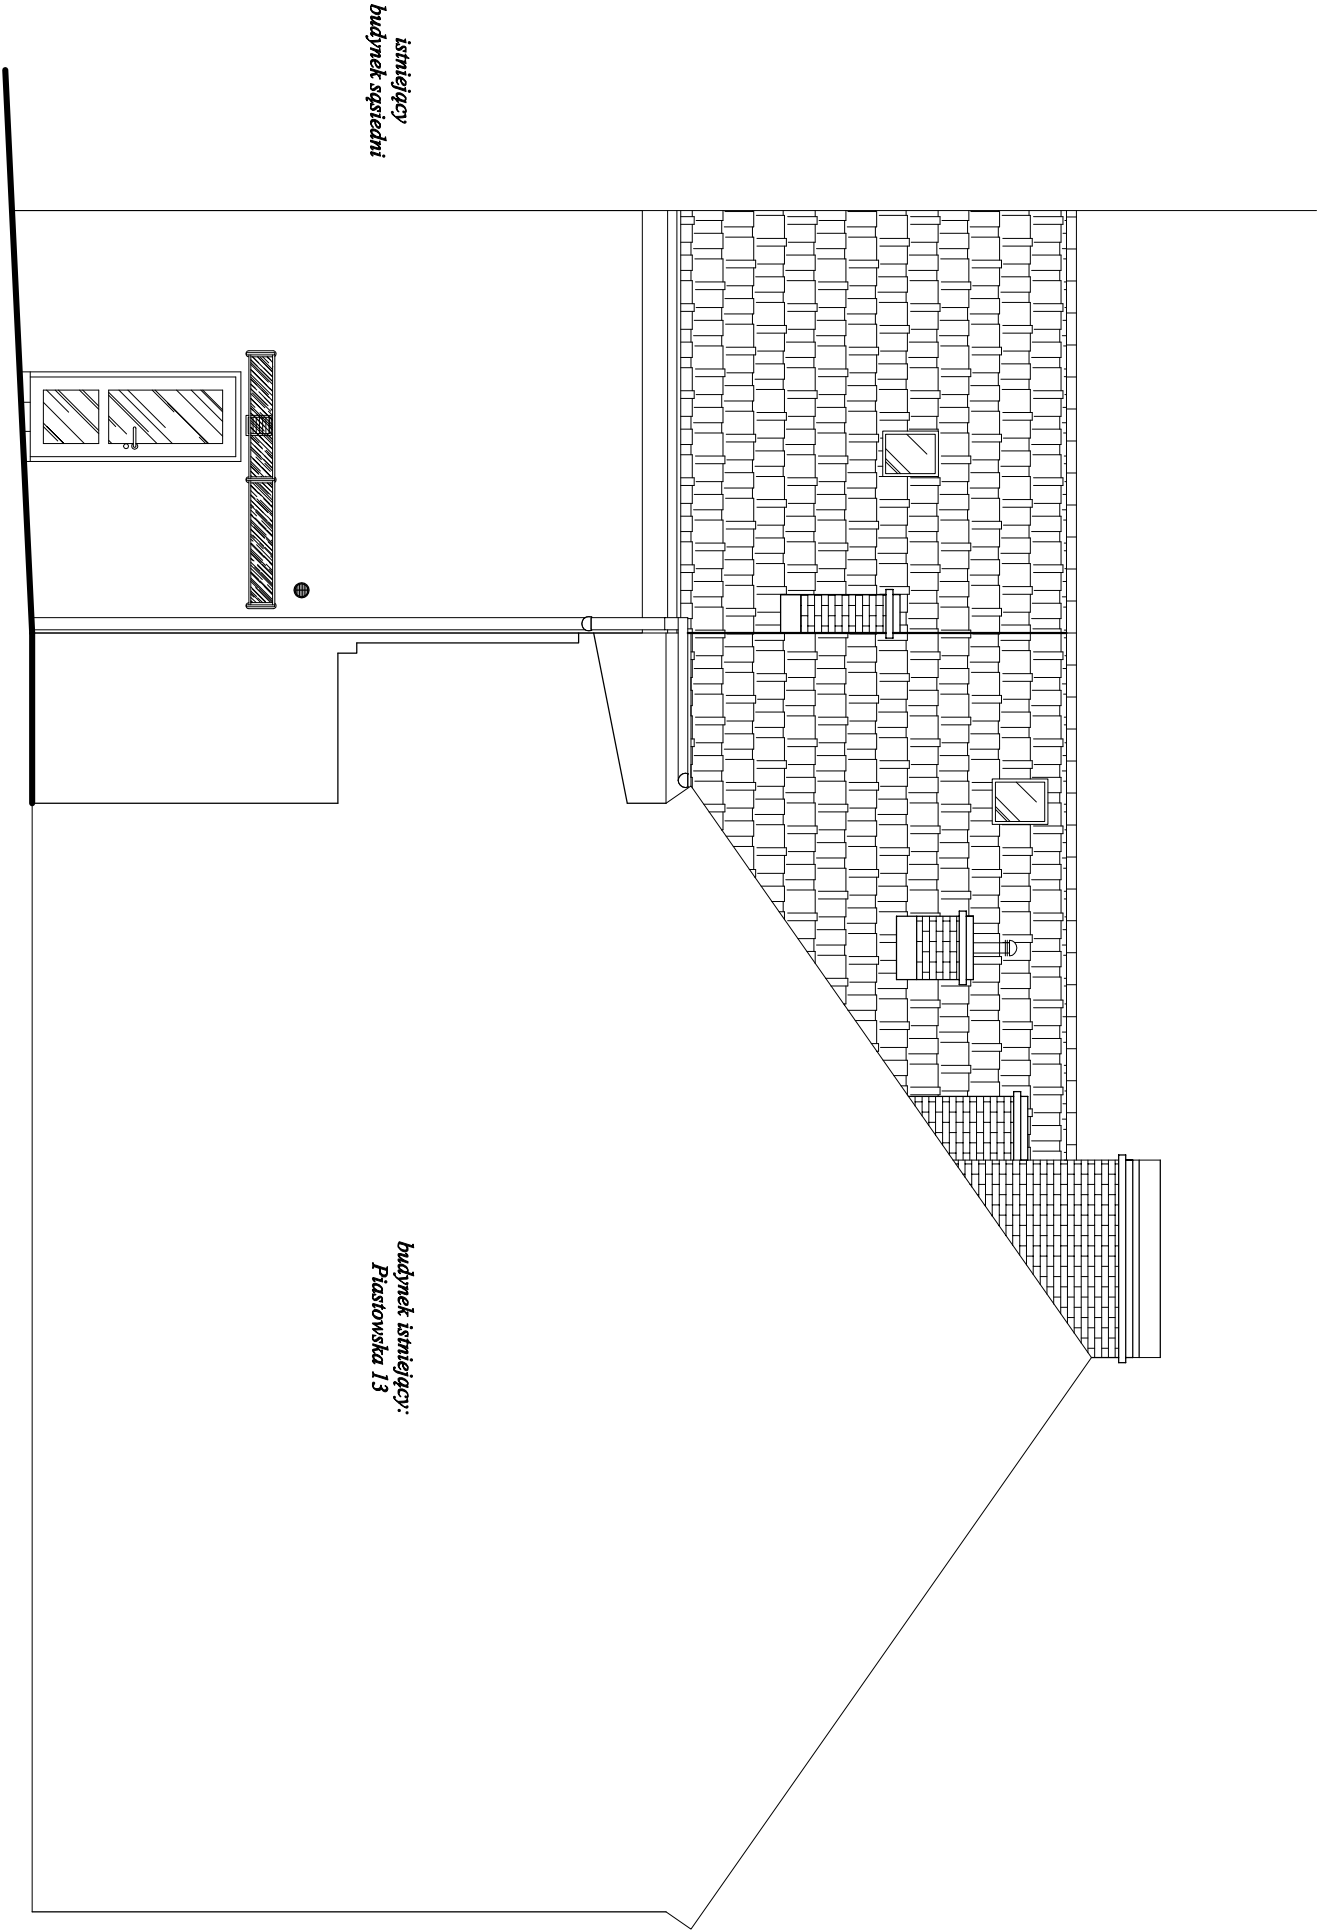

INWESTOR: WSPÓLNOTA MIESZKANIOWA W PSZCZYNIE PRZY UL. PIASTOWSKIEJ 13 43-200 PSZCZYNA, UL. PIASTOWSKA 13			
TEMAT: REMONT ELEWACJI BUDYNKÓW PSZCZYNA, UL. PIASTOWSKA 13 DZIAŁKI NR 1109/28, 1266/28, 1270/28			
TYTUŁ RYSUNKU: OFICYNĄ ELEWACJA ZACHODNIA OD PODWÓRKA - stan istniejący		PODPIŚ:	
PROJEKTANT:	mgr inż. arch. Marcel SZYNOWSKI	PODPIŚ:	
OPRACOWAŁA:	mgr inż. Joanna RYCZEK	PODPIŚ:	
DATA: 01.2022	SKALA: 1 : 7 5	NR RYS.: 06/A	