


OZNACZENIA PRZEBIĆ NA POTRZEBY INSTALACJI
„A” - 20/10 „F” - 6/6 „G” - 16/6 cm
„C” - OTWÓR W POSADZCE 20/10 cm
„D” - PION W ŚCIANIE NA CAŁĄ WYS. KOND - ϕ 15
„E” - OTWÓR W POSADZCE - ϕ 15

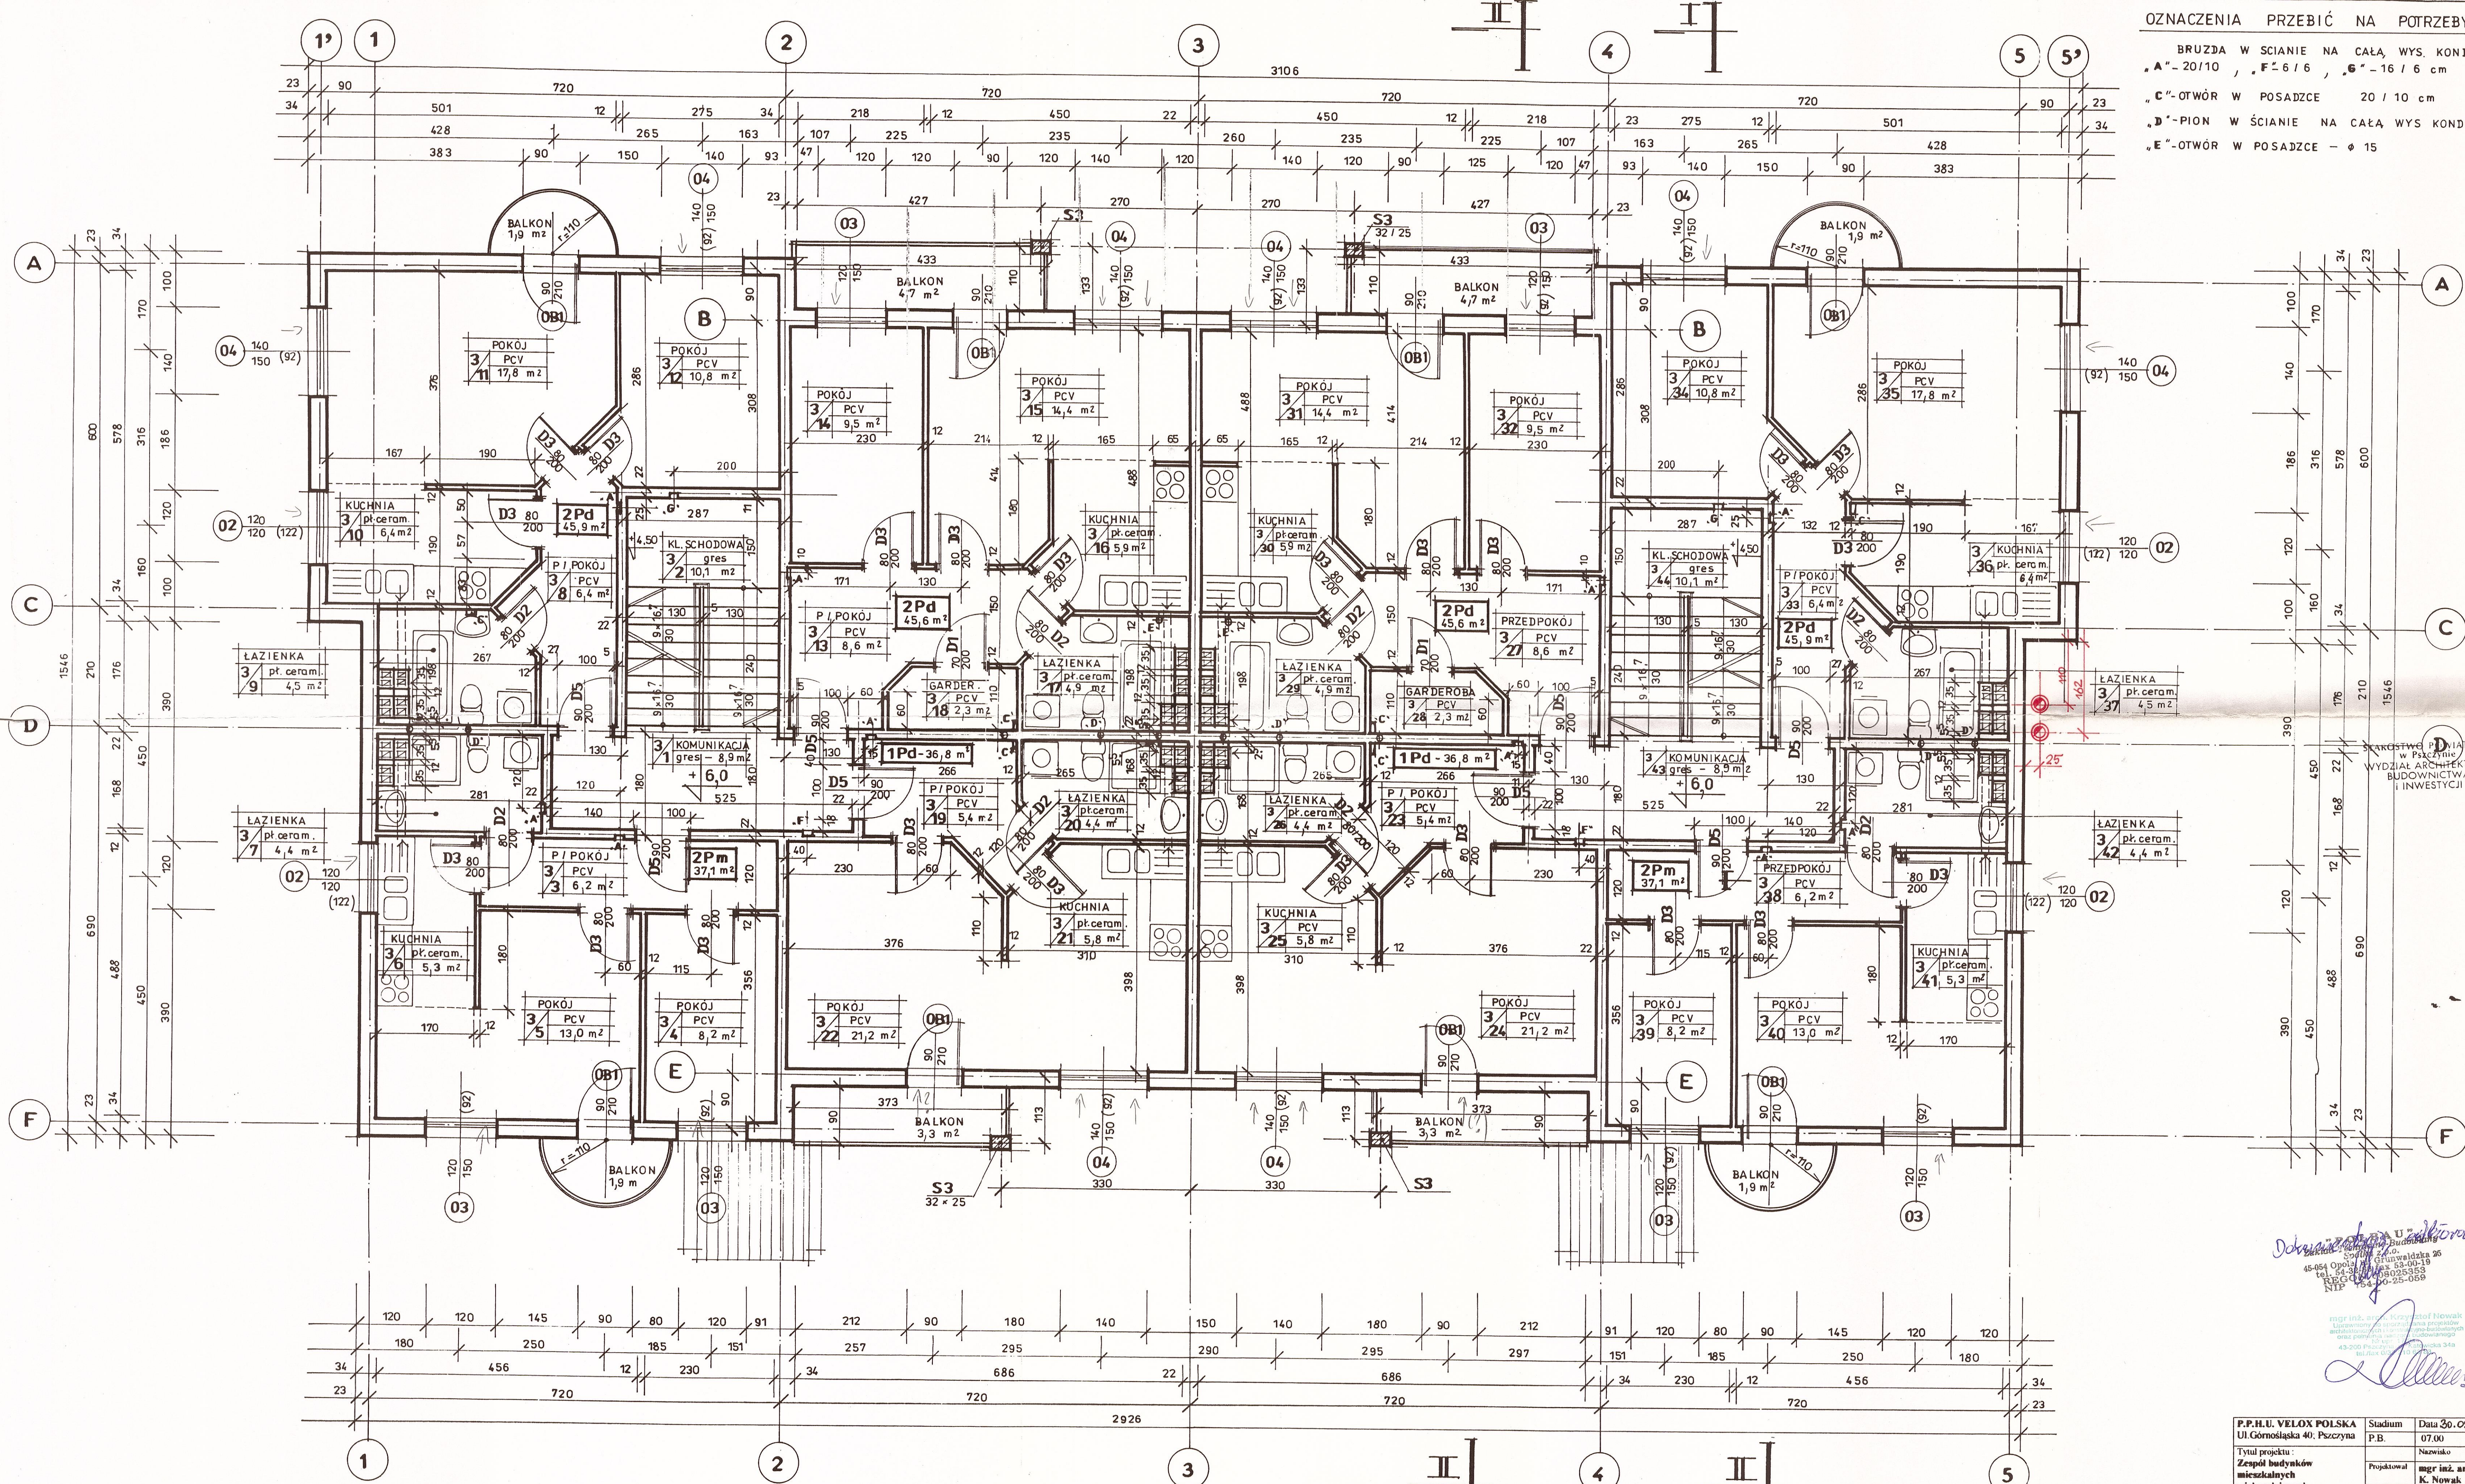


P.P.H.U. VELOX POLSKA Ul. Górnolaska 40, Piszczyna	Stadium P.B.	Data 30.05.2002	Nr rys. 01-01
Tytuł projektu: Zespół budynków mieszkalnych wielorodzinnych	Nazwisko Projektował mgr inż. arch. K. Nowak		
Tytuł rysunku Rzut II piętra	Opracował U. Konieczny		
1A	Skala 1:50		