


MAPA ZASADNICZA

SKALA 1:500

obr. Pszczyna 0001, ark. 9: dz. 1031/11, 1032/11

Sekcje mapy: 6.123.29.07.2.3

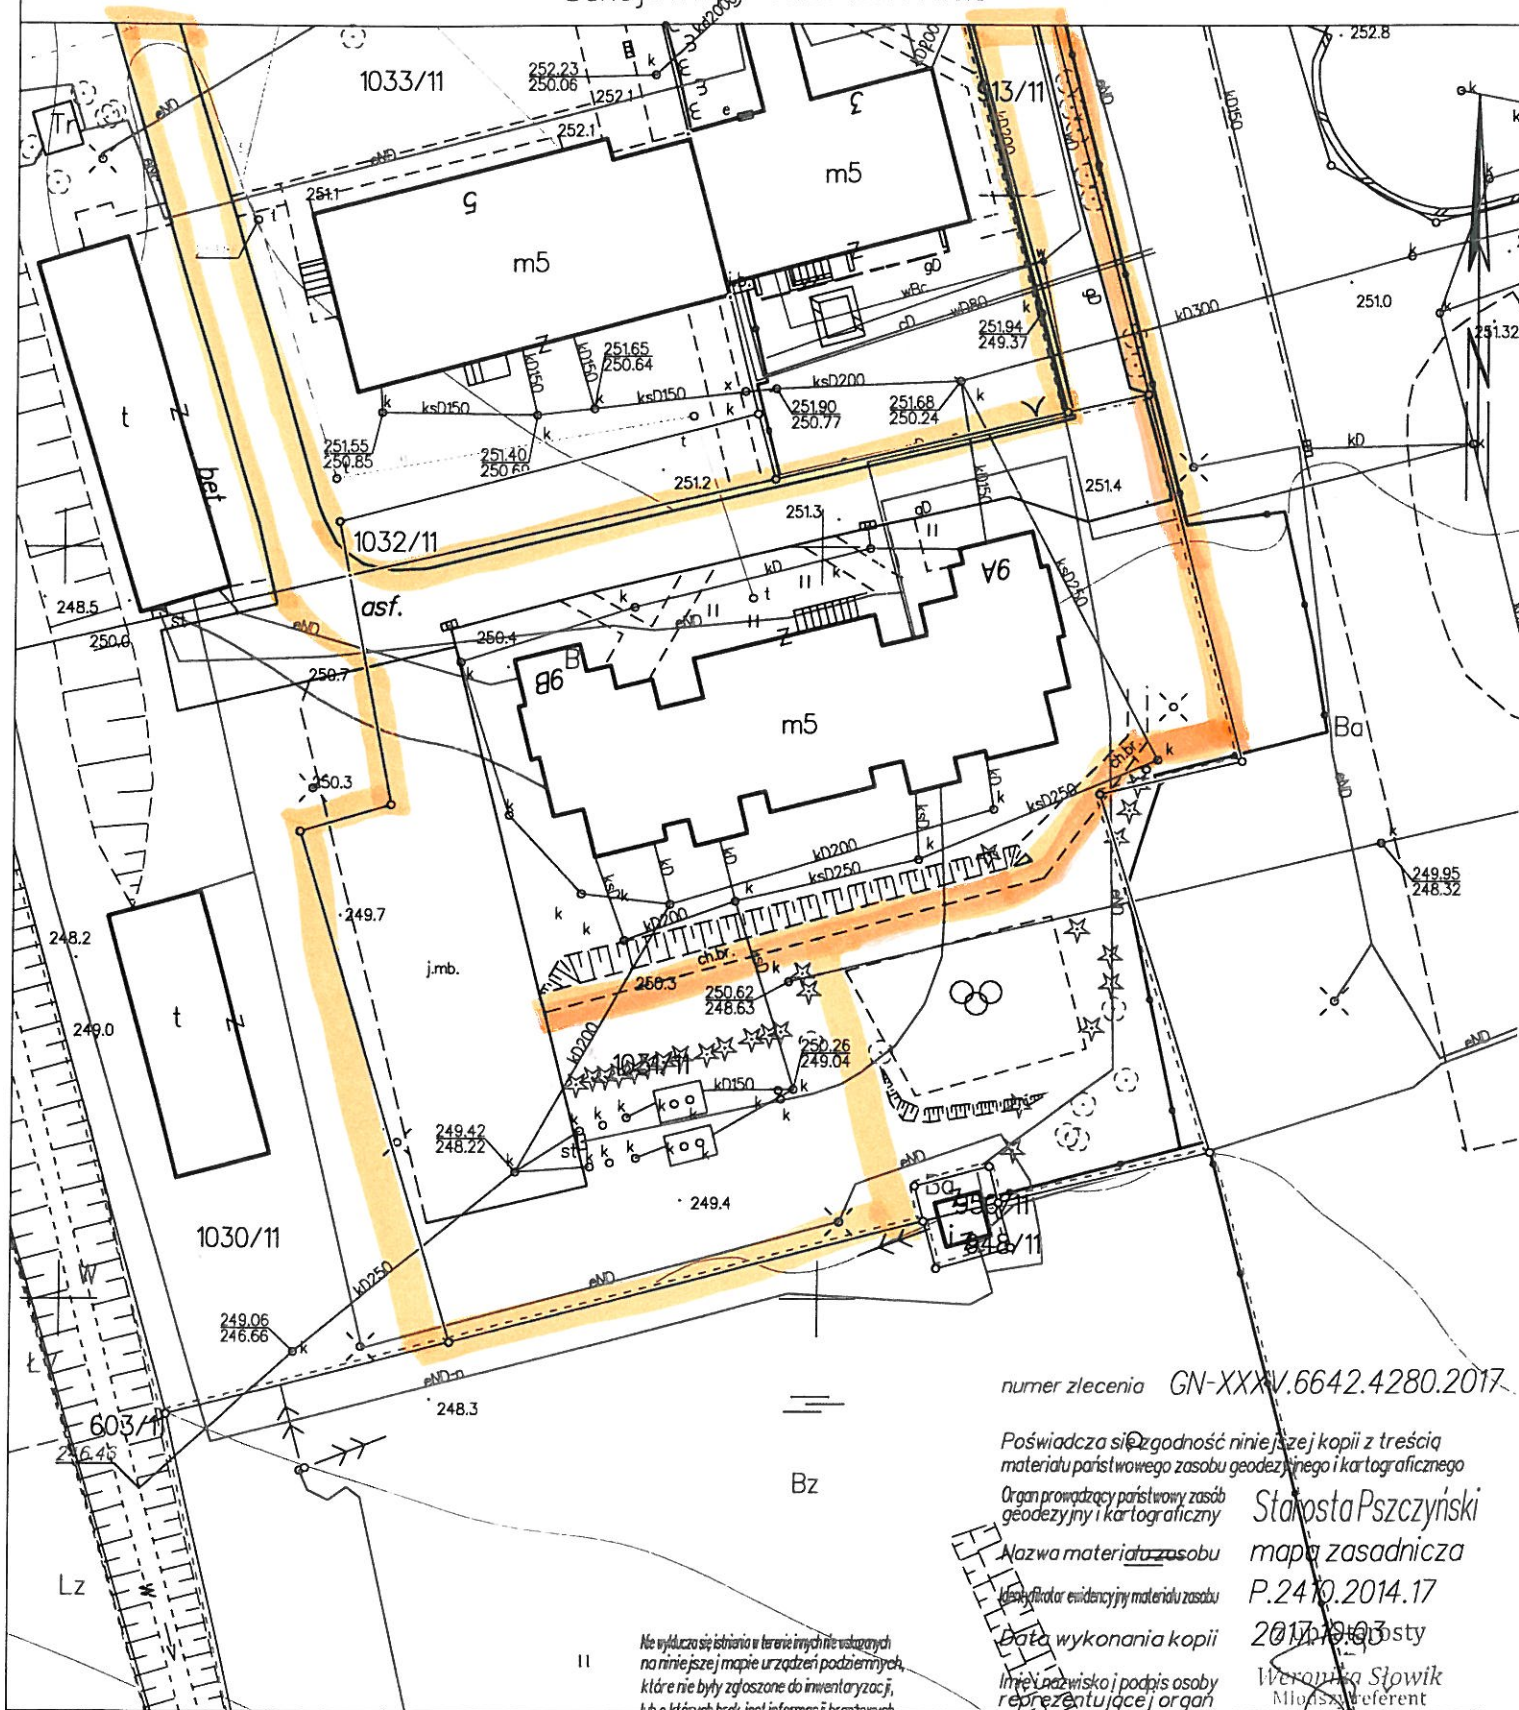

numer zlecenia GN-XXXV.6642.4280.2017

Poświadczam zgodność niniejszej kopii z treścią
 materiału państwowego zasobu geodezyjnego i kartograficznego

Organ prowadzący państwowy zasób
 geodezyjny i kartograficzny

Nazwa materiału zasobu

Klasyfikacja ewidencyjna materiału zasobu

Data wykonania kopii

Imię i nazwisko i podpis osoby
 reprezentującej organ

Starosta Pszczyński

mapa zasadnicza

P.2410.2014.17

2017-09-03

Weronika Słowik

Młodszy Referent
 w Wydziale Geodezji, Kartografii
 i Gospodarki Nieruchomościami

11
 Nie wyklucza się istnienia w terenie innych nie wskazanych
 na niniejszej mapie urządzeń podziemnych,
 które nie były zgłoszone do inwentaryzacji,
 lub o których brak jest informacji branżowych.