


WYRYS Z MAPY ZASADNICZEJ

SKALA 1:1000

Sekcje mapy: 6.123.29.13.1.4

obr. Pszczyna 0001, ark. 7: dz. 1190/45, 1607/49

BEDNORZA 10-20 - WSPÓLNOTA MIESZKANIOWA

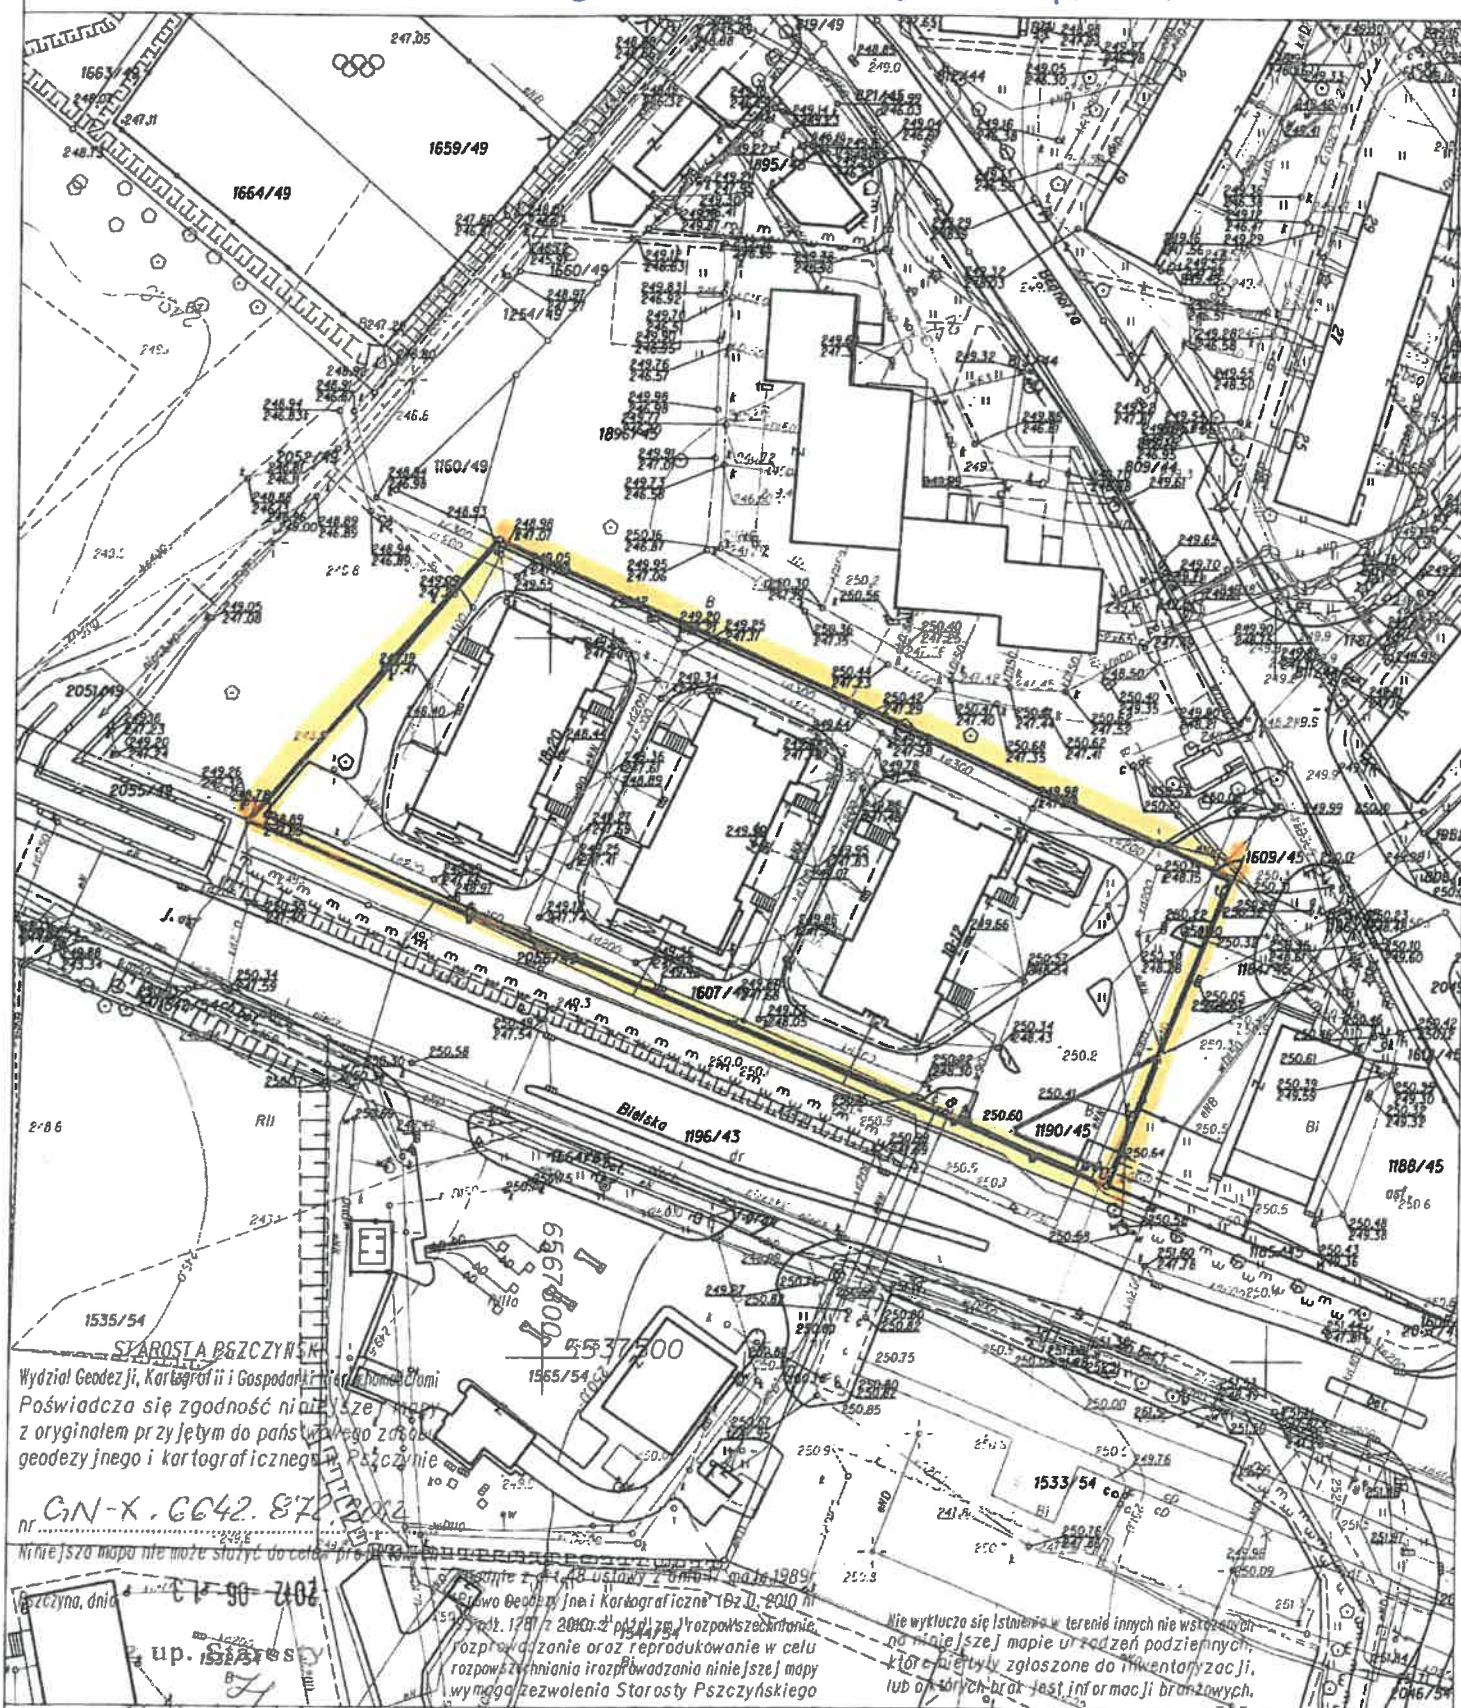

~~STAROSTA BEZCZYNSKI~~

Wydział Geodezji, Kartografii i Gospodarki Przestrzennej i Środowiska
Poświadczają zgodność niniejszego egzemplarza z oryginałem przyjętym do państwowego zarządku geodezyjnego i kartograficznego w Rzeczypospolitej

GN-X, GG42. 878, 2002

246E

7-11-75 02-7101

9037-05-13

11-1-30

up. ~~56~~ 55

7

157

dzikab Celina Ibdeko

Specjalista

.....

[illegible]

Nie wyklucza się istnienia w terenie innych nie wskazanych na niniejszej mapie urządzeń podziemnych, które zostały zgłoszone do Inwentaryzacji lub o których brak jest informacji branżowych.