

DWORCOWA 36 - ZASO'B PTBS

WYRYS Z MAPY ZASADNICZEJ

SKALA 1:500

obr. Pszczyna 0001, ark. 3: dz. 472/14

Sekcje mapy: 6.123.29.08.4

Zgodnie z art. 18 ustawy z dnia 17 maja 1989r
"Prawo Geodezyjne i Kartograficzne" (Dz.U. 2010 nr
193 poz. 1287 z 2010r z późn. zm.) rozpowszechnienie,
rozpraszanie oraz reprodukcje w celu
rozpowiadamia i rozprowadzenia niniejszej mapy
wymaga zezwolenia Starosty Pszczyńskiego

STAROSTA PSZCZYŃSKI

Wydział Geodezji, Kartografii i Gospodarki Nieruchomościami
Poświadczam zgodność niniejszej mapy
z oryginałem przyjętym do państwowego zasobu
geodezyjnego i kartograficznego w Pszczynie

GNV/III.6642.1023.2013

Niniejsza mapa nie może służyć do celów projektowych

Pszczyna, dnia: 2013.07.08


z up. Starosty

Wojciech Czysty

Specjalista

w Wydziale Geodezji, Kartografii

i Gospodarki Nieruchomościami

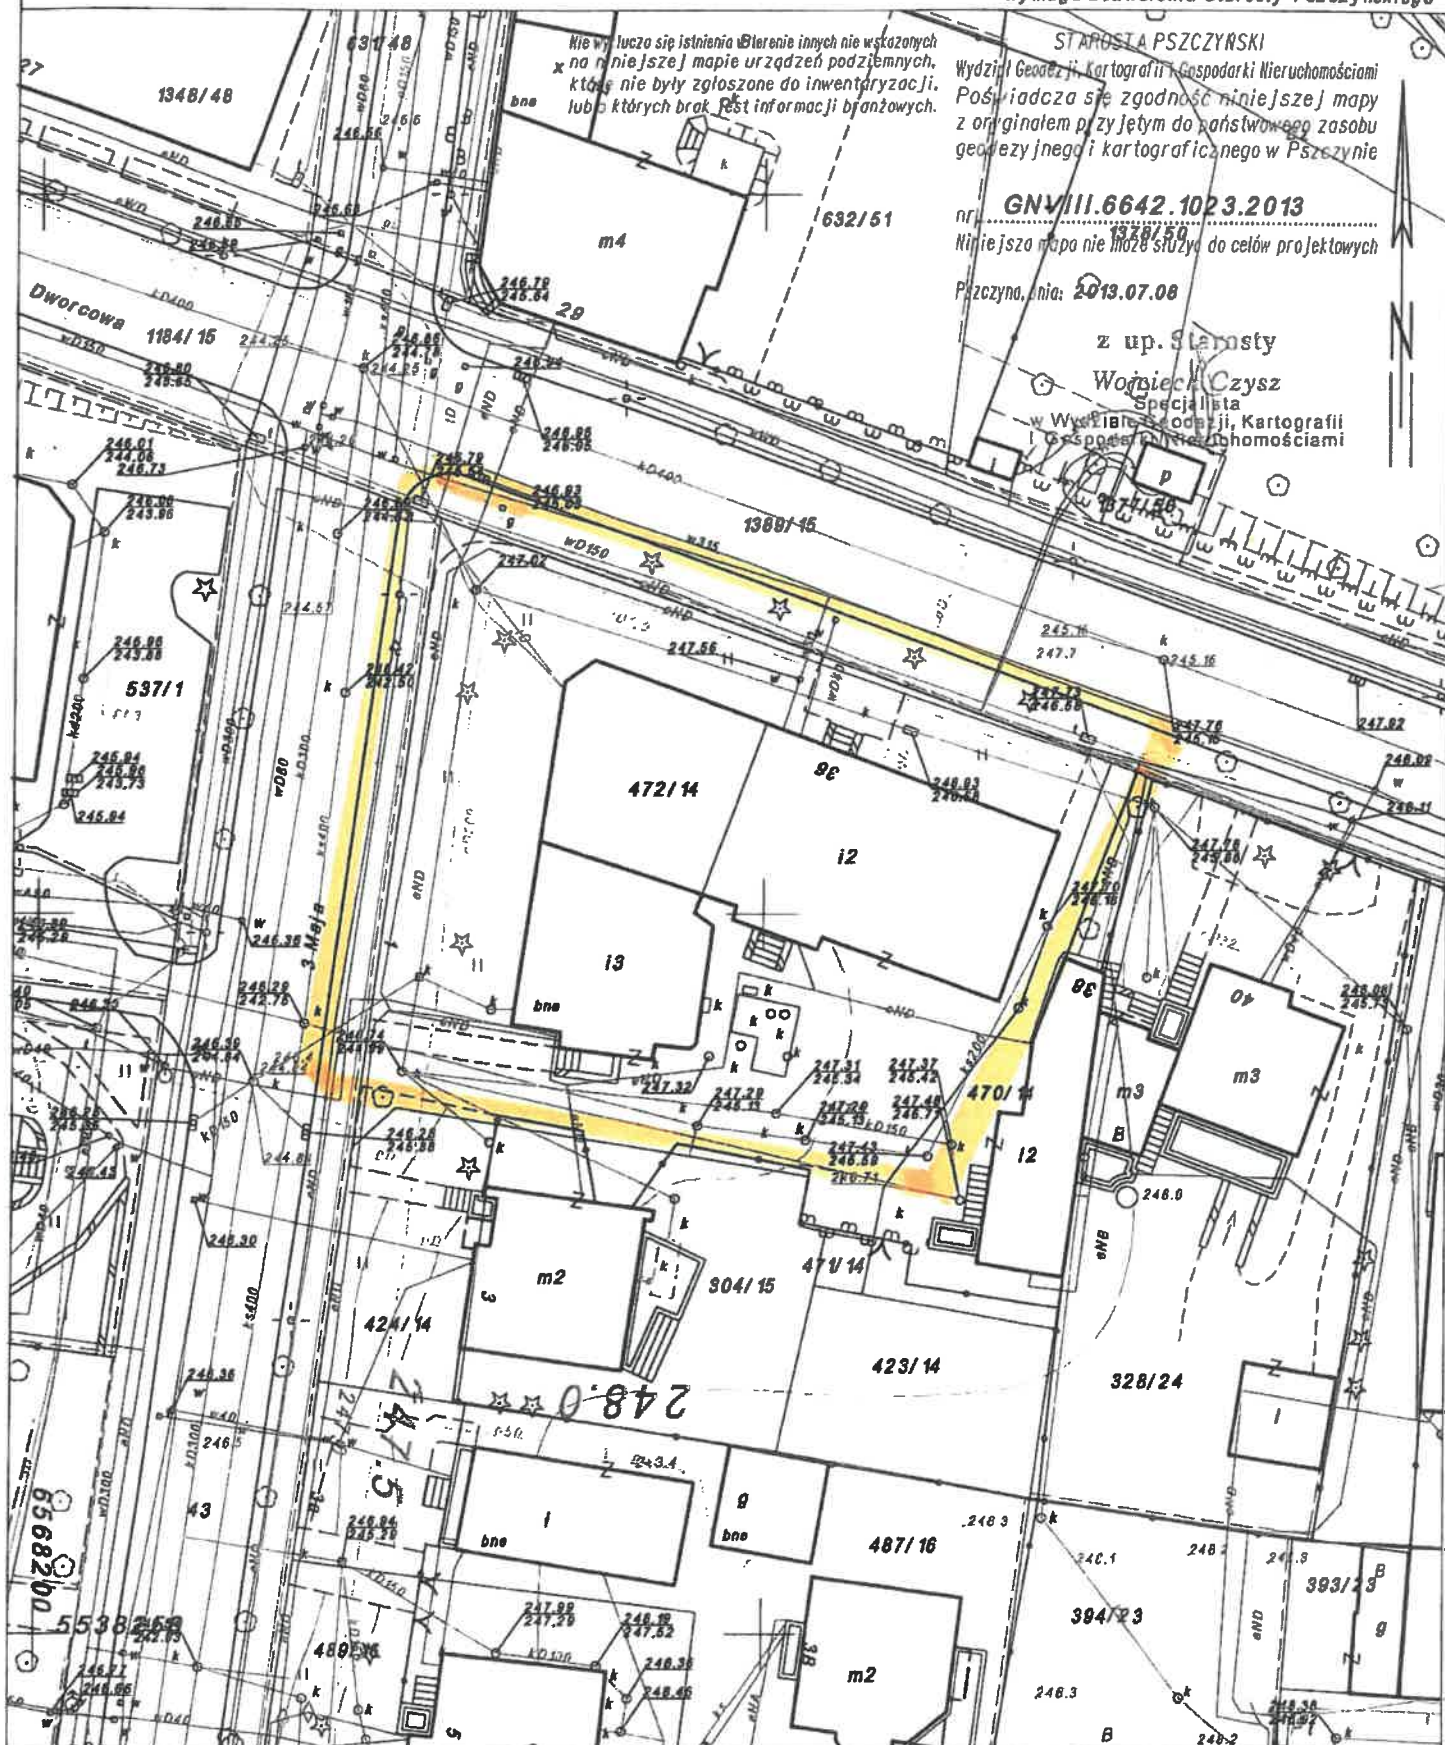

Pszczyna dn. 2013-07-08
Sporządził(a): Wojtek Czysty